


POHLAD JUHOZAPADNY M 1:100



POHLAD JUHOVYCHODNY M 1:100

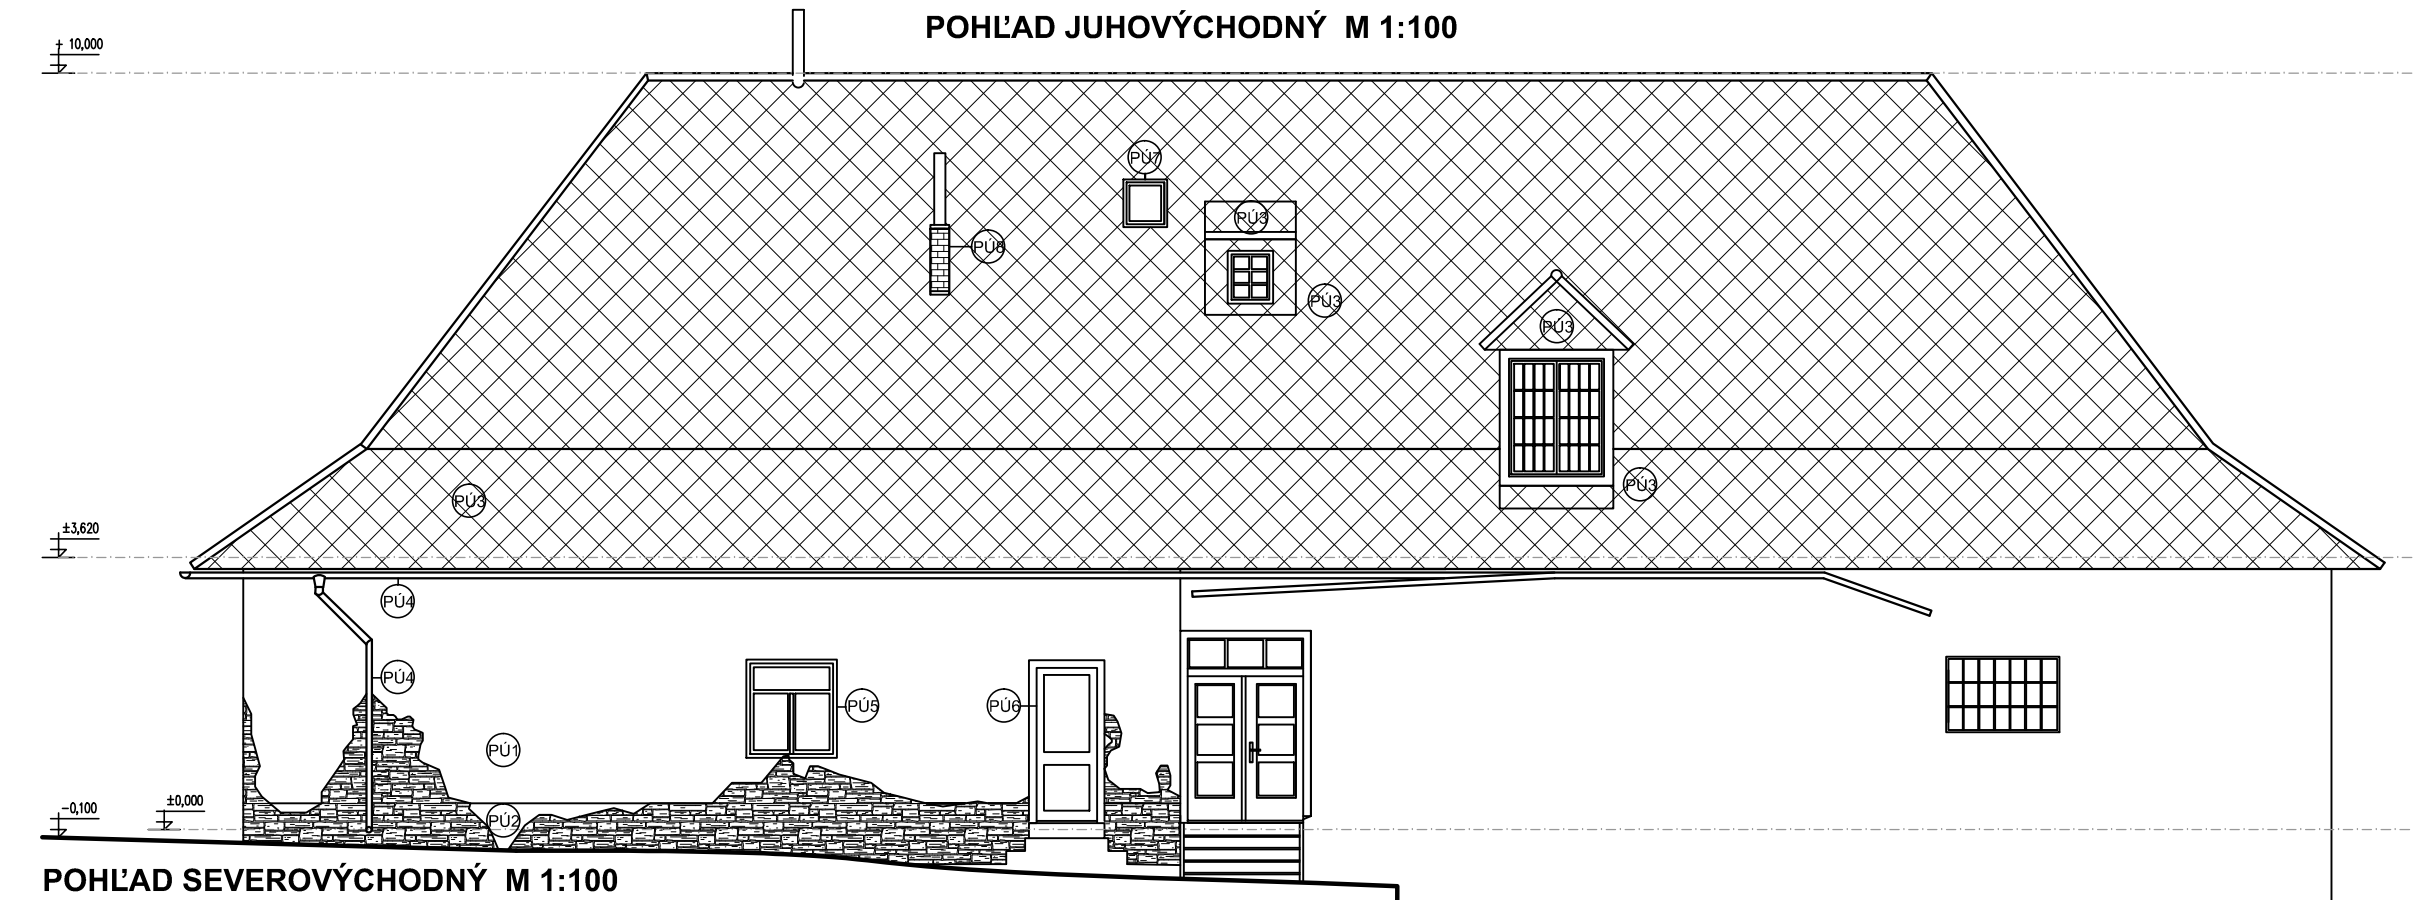

POHLAD SEVEROVYCHODNY M 1:100

- POVRCHOVE UPRAVY
 PU1 FASADNA OMIETKA
 PU2 SOKLOVA OMIETKA
 PU3 ETERNITOVA SABLONOVA KRYTINA
 PU4 ODKVAPOVY SYSTEM
 PU5 DREVENE KASTLIKOVE OKNA
 PU6 DREVENE DVERNE VYPLNE
 PU7 HLINIKOVE STRESNE OKNA
 PU8 TEHLOVY OBKLAD KOMINA

POZNAMKY
 Okenné a dverné výplne budú rekonštruované tak, že sa zachová ich pôvodný odietň.
 Dodávateľ je povinný všetky farebné predložky na odsúhlasenie projektantovi a investorovi.
 Výkres nemeť. Je potrebné použiť len kóty. Neoddeliteľnou súčasťou výkresu je spravidla správa, technická správa, všetky špecifikácie a ostatné výkresy projektovej dokumentácie. Pred výrobou je potrebné rozmery na stavbe premerať a aktualizovať. Všetky zmeny je potrebné odsúhlasiť s projektantom.

± 0,000 = 569,000 m.n.m

Obecné múzeum v Partizánskej Ľupči
 NAZOV A MESTO STAVBY: na parcelách KN-C 1125, 1126 K.ú. Partizánska Ľupča

INVESTOR:
 Obec Partizánska Ľupča
 471, Partizánska Ľupča 03215

AUTOR PROJEKTU: Ing. arch. Boris Bartánus

HLAVNY PROJEKTANT: Ing. arch. Boris Bartánus, Ing. Jozef Gonda
 subtech UNITY s.r.o. Námestie Osloboditeľov 72/11, 031 01 Liptovský Mikuláš
 ZODPOVEDNY PROJEKTANT: Ing. arch. Boris Bartánus

VYPRACOVAL: Želmíra Liščuchová

PROFESIA: SO 01.111 Architektúra a stavebná časť

NAZOV VYKRESU: POHLADY

VÝKRES ČÍSLO: **04**

STUPEŇ: DOKUMENTÁCIA PRE OHLÁSENIE STAVEBNÝCH ÚPRAV

MERKA: 1:100

ZAKAZKA ČÍSLO: 0822019

DÁTUM: 08/2019