


Č.M.	ÚČEL MIESTNOSTI	M ²	POVRCHOVÁ ÚPRAVA			POZNÁMKA
			PODLÁH	SOKLA	STIEN	
	MLYN - OBYTNÁ ČASŤ	111,30	CELKOVÁ PLOCHA			
1.01	CHODBA	18,72	Kamenná dlažba	Drevená lišta	Vápenná omietka biely náter RAL9010	Vyspraviť poškodené steny, opraviť oceľ. kované dverka vymetacieho otvoru.
1.02	IZBA	38,05	Drevená fošňová podlaha 200x30 mm	Drevená lišta	Vápenná omietka biely náter RAL9010	Vyspraviť poškodené steny.
1.03	IZBA	24,18	Drevená fošňová podlaha 200x30 mm	Drevená lišta	Vápenná omietka biely náter RAL9010	Vyspraviť poškodené steny.
1.04	IZBA	13,68	Drevená fošňová podlaha 200x30 mm	Drevená lišta	Vápenná omietka RAL 1015 po zlatý pás, RAL 1035 pásik hr. 1 cm, od pásu nahor RAL 9016	Vyspraviť poškodené steny.
1.05	KUCHYŇA	16,67	Drevená fošňová podlaha 200x30 mm	Drevená lišta	Vápenná omietka RAL 7044 po zlatý pás, RAL 1035 pásik hr. 1 cm, od pásu nahor RAL 9016	Vyspraviť poškodené steny.

LEGENDA MATERIÁLOV:

POVODNÁ KONŠTRUKCIA

ULOŽENIE VYPÍNAČOV A ZÁSUVIEK:

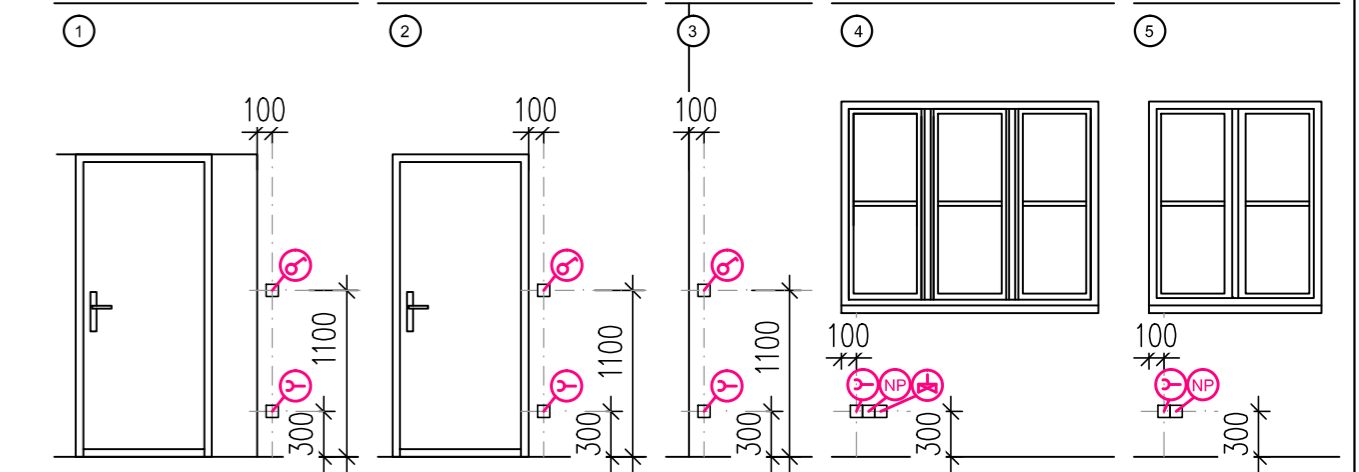

POZNÁMKY

- a) výška v zlome klenby 2850 mm
- b) vymetací otvor - oceľové kované dverka
- c) zasekať do steny rozvod vody
- d) zasekať do steny rozvádzač elektriny
- e) kovová rohož na čistenie obuvi
- NP) nočný elektrický prúd

Dodávateľ je povinný všetky farebné odtiene predložiť na reálnych vzorkách na odsúhlasenie projektantovi a investorovi. RAL odtiene omietky budú upresnené počas realizácie, podľa operatívneho prieskumu a konzultácie s pamiatkovým úradom. Výkres nemerat. Je potrebné použiť len kóty. Neoddeliteľnou súčasťou výkresu je spravidlná správa, technická správa, všetky špecifikácie a ostatné výkresy projektovej dokumentácie. Pred výrobou je potrebné rozmery na stavbe premerať a aktualizovať. Všetky zmeny je potrebné odsúhlasiť s projektantom.

± 0,000 = 569,000 m.n.m

Obecné múzeum v Partizánskej Ľupči

NAZOV A Miesto STAVBY: na parcelách KN-C 1125, 1126 K.ú. Partizánska Ľupča

INVESTOR: Obec Partizánska Ľupča
471, Partizánska Ľupča 03215

AUTOR PROJEKTU: Ing. arch. Boris Bartánus

HLAVNÝ PROJEKTANT: Ing. arch. Boris Bartánus, Ing. Jozef Gonda
subtech UNITY s.r.o. Námestie Osloboditeľov 72/11, 031 01 Liptovský Mikuláš
ZODPOVEDNÝ PROJEKTANT: Ing. arch. Boris Bartánus

VYPRACOVAL: Želmíra Liščuchová

PROFESIA: SO 01.111 Architektúra a stavebná časť

NAZOV VÝKRESU: PÓDORYS 1.NP

VÝKRES ČÍSLO: 01

STUPEŇ: DOKUMENTÁCIA PRE OHLÁSENIE STAVEBNÝCH ÚPRAV

MIERKA: 1:50

ZAKÁZKA ČÍSLO: 0822019

DÁTUM: 08/2019