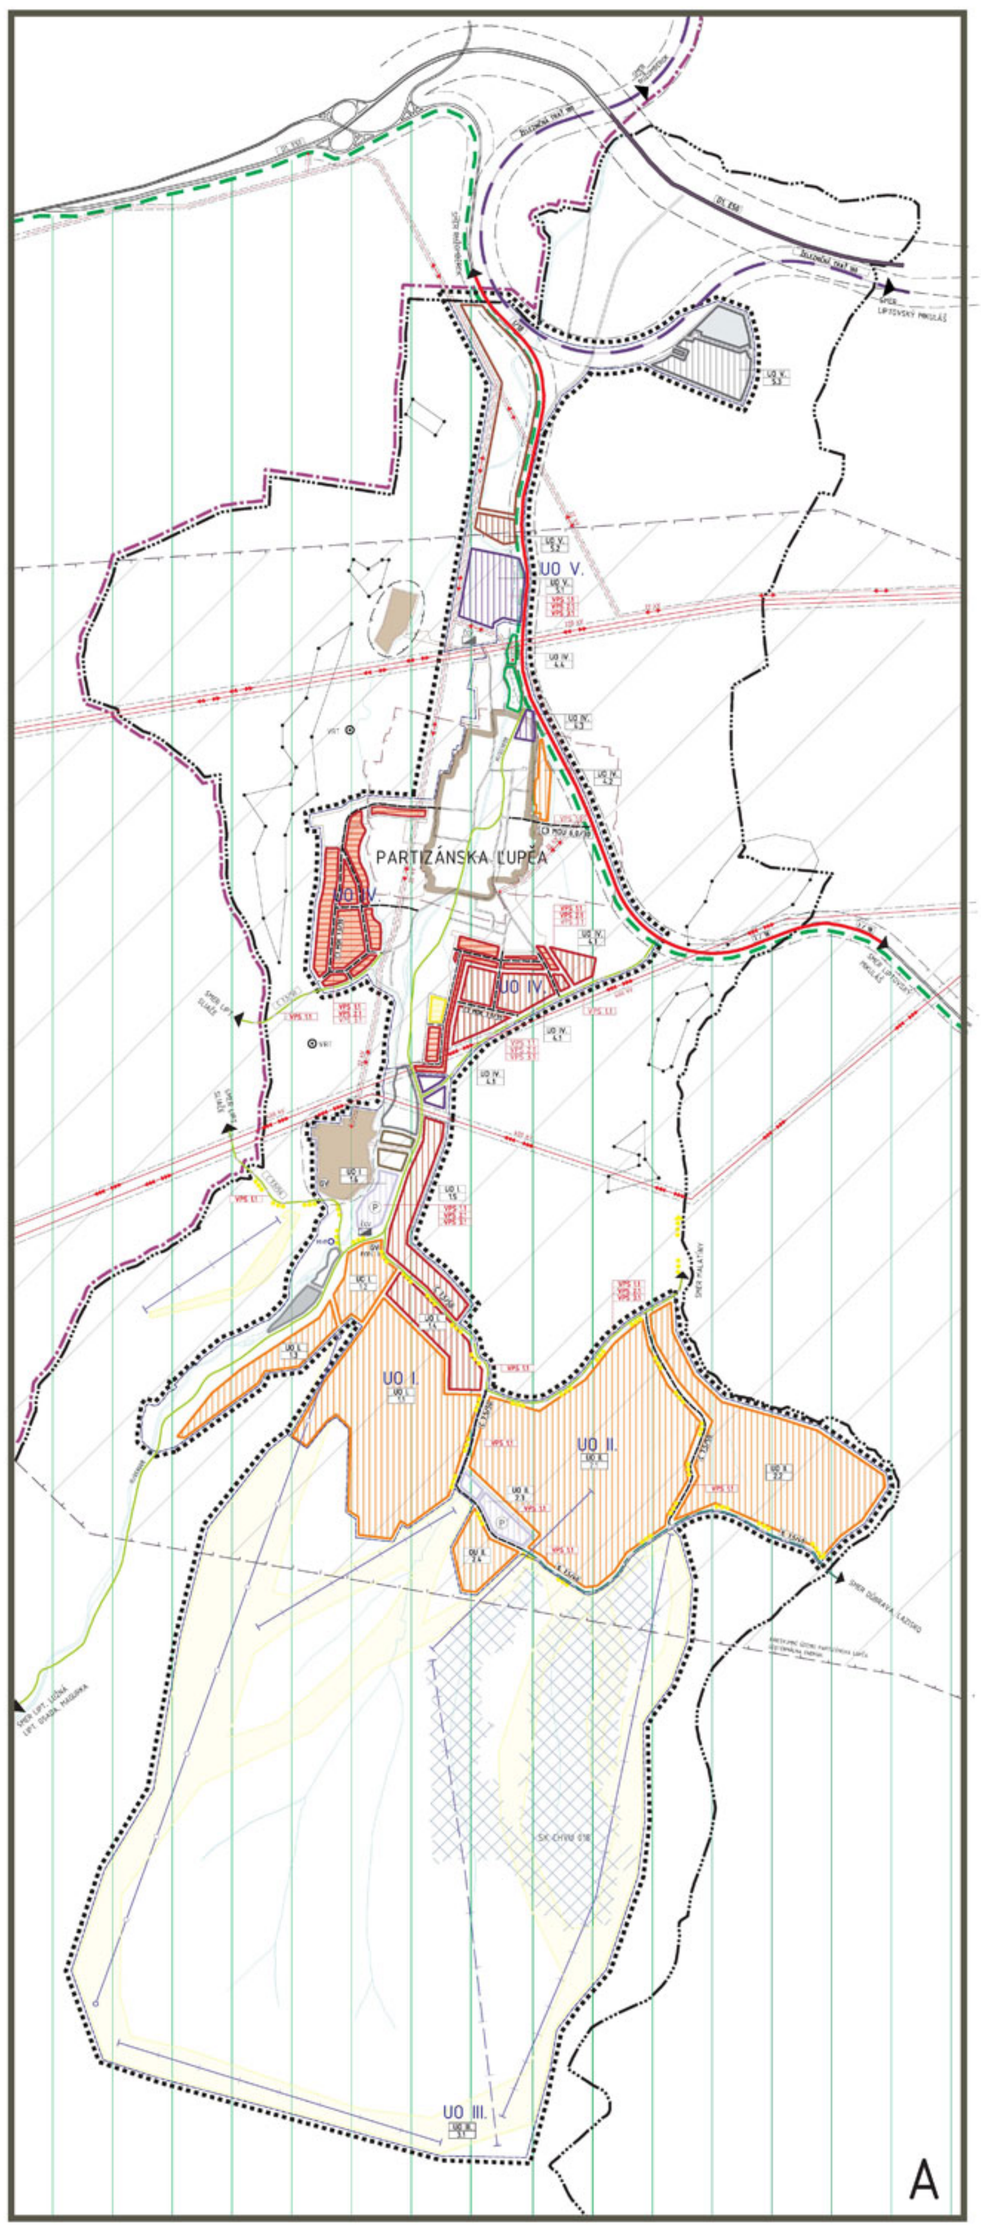

LEGENDA :

STAV	NÁVRH	VÝHĽAD	
			VYMEDZUJÚCE JAVY
			HRANICA KATASTRÁLNEHO ÚZEMIA
			HRANICA RIEŠENÉHO ÚZEMIA
			HRANICA OKRESOV
			HRANICA ZASTAVANÉHO ÚZEMIA OBCE K 1.1.1990
			HRANICA SKUTOČNÉHO ZASTAVANÉHO ÚZEMIA OBCE
			HRANICA OCHRANNÝCH PÁSIEM VŠETKÝCH DRUHOV
			HRANICA REGULOVANÝCH PRIESTOROV
			HRANICA PAMIATKOVO CHRÁNENÉHO ÚZEMIA
			PRESKUMNÉ ÚZEMIE
			GEOTERMÁLNY VRT
			FUNKČNÉ PLOCHY
			PLOCHY BÝVANIA V RD
			PLOCHY OBČIANSKEJ VYBAVENOSTI
			PLOCHY REKREÁCIE A CR
			PLOCHY ŠPORTU
			AGROTURIZMUS
			PLOCHY VÝROBY, SKLADOV, ZARIADENÍ TECHNICKEJ VYBAVENOSTI, SKLÁDOK ODPADOV
			PLOCHY ZARIADENÍ POĽNOHOSPODÁRSKEJ VÝROBY
			PLOCHA CINTORÍNU
			DOPRAVNÉ VYBAVENIE
			DIAĽNICA
			CESTY I.TRIEDY
			ZBERNÉ KOMUNIKÁCIE
			MIESTNE KOMUNIKÁCIE - OBSLUŽNÉ
			LESNÁ CESTA
			CYKLISTICKÉ KOMUNIKÁCIE
			ŽELEZNIČNÁ TRAŤ 180
			CHDZ - LYŽIARSKY VLEK
			CHDZ - SEDAČKOVÁ LANOVKA
			PARKOVISKÁ, ODSTAVNÉ PLOCHY
			ENERGETIKA
			VZDUŠNÉ VEDENIE ELEKTRICKEJ ENERGIE 400kV
			VZDUŠNÉ VEDENIE ELEKTRICKEJ ENERGIE 220kV
			VZDUŠNÉ VEDENIE ELEKTRICKEJ ENERGIE 22kV
			ČISTIČKA ODPADOVÝCH VÔD (ČOV)
			OCHRANA PRÍRODY
			OCHRANNÉ PÁSMO NAPÄTIA
			VLASTNÉ ÚZEMIE NAPÄTIA
			CHRÁNENÉ VTÁČIE ÚZEMIE (CHVÚ)
			ZOSUVNÉ ÚZEMIE

PRIEMET ZO SCHVÁLENÉHO UPN - O PARTIZÁNSKA ĽUPČA

	UO I.		OZNAČENIE URBANIZOVANÉHO OBVODU
	UO I. / 1.1		OZNAČENIE UO OZNAČENIE REGULOVANEJ PLOCHY, ČÍSLO ZÁVAZNÉHO REGULATÍVU
	VPS 1.1		OZNAČENIE VEREJNOPROSPEŠNÝCH STAVIEB

VEREJNOPROSPEŠNÉ STAVBY DOPRAVNÉ

VPS 1.1 VYBUDOVANIE CESTY III.TRIEDY, VYBUDOVANIE MIESTNYCH KOMUNIKÁCIÍ
VYBUDOVANIE ZARIADENÍ STATICKEJ DOPRAVY, VYBUDOVANIE CYKLOCHODNÍKOV

VEREJNOPROSPEŠNÉ STAVBY VODOHOSPODÁRSKE

VPS 2.1 REKONŠTRUKCIA VODOVODNEJ A KANALIZAČNEJ SIETE, ROZŠÍRENIE TRASY VODOVODU A KANALIZÁCIE DO NAVRHOVANÝCH LOKALÍT, VÝSTAVBA NOVÝCH VODOJEMOV, REALIZÁCIA KANALIZAČNÉHO ZBERAČA, ČS A ČOV

VEREJNOPROSPEŠNÉ STAVBY PRE ZÁSOBOVANIE ELEKTRICKOU ENERGIOU, ZEMNÝM PLYNOM A TEPLOM, TELEKOMUNIKÁCIE

VPS 3.1 DEMONTÁŽ 22 kV VEDENIA A JEHO NÁHRADA ZA VN KÁBEL ZEMOU, VÝSTAVBA NOVÝCH TRAFOSTANÍC, REKONŠTRUKCIA A ROZŠÍRENIE VÝKONU VYBRANÝCH TRAFOSTANÍC, VÝSTAVBA VN KÁBLOVÝCH PRÍPOJOK PRE VYBRANÉ TRAFOSTANICE, NÁHRADA VZDUŠNÝCH ELEKTRICKÝCH SIETÍ KÁBLOVÝMI VEDENIAMI, MOŽNOSTI REALIZÁCIE SÍTE PLYNOVODU A PLYNOVÝCH PRÍPOJOK, VÝSTAVBA ZDROJOV TEPLA A ALTERNATÍVNYCH ZDROJOV ENERGIE

TABUĽKA - REGULATÍVY VYUŽITIA NAVRHOVANÝCH PLÔCH

OZNAČ. URBAN. OBVOD	OZNAČENIE JEDNOTLIVÝCH REGUL. PLÔCH V URBAN. OBVODOCH	HLAVNÁ FUNKCIA, ZMIEŠANÁ FUNKCIA	DOPLNKOVÁ-PRÍPUSTNÁ FUNKCIA	VYLÚČENÁ, NEPRÍPUSTNÁ FUNKCIA	MAXIMÁLNA ZASTAVANOSŤ / MAXIMÁLNA PODLAŽNOSŤ
UO.I.	UO.I. 1.1.	REKREÁCIA	OBČIANSKA VYBAVENOSŤ - ŠPORT	VÝROBA ZNEČISŤUJÚCA ŽP A SPÔSOBUJÚCA NADMERNÚ HLUČNOSŤ	40 % / II.+I.
	UO.I. 1.2.	REKREÁCIA	OBČIANSKA VYBAVENOSŤ - ŠPORT	VÝROBA ZNEČISŤUJÚCA ŽP A SPÔSOBUJÚCA NADMERNÚ HLUČNOSŤ	40% / II.+I.
	UO.I. 1.3.	REKREÁCIA	OBČIANSKA VYBAVENOSŤ - ŠPORT, AGROTURISTIKA	VÝROBA ZNEČISŤUJÚCA ŽP A SPÔSOBUJÚCA NADMERNÚ HLUČNOSŤ	30% / I.+I.
	UO.I. 1.4.	BÝVANIE - OBYTNÁ ZÓNA - PLOCHY PRE BÝVANIE V RODINNÝCH DOMOCH S PRÍSLUŠNOU VYBAVENOSŤOU	REKREÁCIA, OBČIANSKA VYBAVENOSŤ	VÝROBA ZNEČISŤUJÚCA ŽP A SPÔSOBUJÚCA NADMERNÚ HLUČNOSŤ	30% / I.+I.
	UO.I. 1.5.	BÝVANIE - OBYTNÁ ZÓNA - PLOCHY PRE BÝVANIE V RODINNÝCH DOMOCH S PRÍSLUŠNOU VYBAVENOSŤOU	REKREÁCIA	VÝROBA ZNEČISŤUJÚCA ŽP A SPÔSOBUJÚCA NADMERNÚ HLUČNOSŤ	30% / I.+I.
	UO.I. 1.6	TECHNICKÁ VYBAVENOSŤ - DOPRAVA	OBČIANSKA VYBAVENOSŤ	VÝROBA ZNEČISŤUJÚCA ŽP A SPÔSOBUJÚCA NADMERNÚ HLUČNOSŤ	80 % / -
UO. II	UO.II. 2.1	REKREÁCIA	OBČIANSKA VYBAVENOSŤ - ŠPORT	VÝROBA ZNEČISŤUJÚCA ŽP A SPÔSOBUJÚCA NADMERNÚ HLUČNOSŤ	20 % / I.+I.
	UO.II 2.2	REKREÁCIA	OBČIANSKA VYBAVENOSŤ - ŠPORT, AGROTURIZMUS	VÝROBA ZNEČISŤUJÚCA ŽP A SPÔSOBUJÚCA NADMERNÚ HLUČNOSŤ	15% / I.+I.
	UO.II. 2.3	TECHNICKÁ VYBAVENOSŤ STATICKÁ DOPRAVA	-	VÝROBA ZNEČISŤUJÚCA ŽP A SPÔSOBUJÚCA NADMERNÚ HLUČNOSŤ	80 % / -
	UO.II. 2.4	REKREÁCIA	OBČIANSKA VYBAVENOSŤ - ŠPORT	VÝROBA ZNEČISŤUJÚCA ŽP A SPÔSOBUJÚCA NADMERNÚ HLUČNOSŤ	35% / II.+I.
UO.III	UO.III 3.1	ŠPORTOVÁ VYBAVENOSŤ DYNAMICKÉ AKTIVITY	OBČIANSKA VYBAVENOSŤ	VÝROBA ZNEČISŤUJÚCA ŽP A SPÔSOBUJÚCA NADMERNÚ HLUČNOSŤ	10% / I
UO IV.	UO.IV. 4.1	BÝVANIE - OBYTNÁ ZÓNA - PLOCHY PRE BÝVANIE V RODINNÝCH DOMOCH S PRÍSLUŠNOU VYBAVENOSŤOU	REKREÁCIA, OBČIANSKA VYBAVENOSŤ	VÝROBA ZNEČISŤUJÚCA ŽP A SPÔSOBUJÚCA NADMERNÚ HLUČNOSŤ	40% / II.+I.
	UO.IV. 4.2	REKREÁCIA	OBČIANSKA VYBAVENOSŤ	VÝROBA ZNEČISŤUJÚCA ŽP A SPÔSOBUJÚCA NADMERNÚ HLUČNOSŤ	- / -
	UO.IV. 4.3	OBČIANSKA VYBAVENOSŤ	REKREÁCIA	VÝROBA ZNEČISŤUJÚCA ŽP A SPÔSOBUJÚCA NADMERNÚ HLUČNOSŤ	40% / I.+I.
	UO.IV. 4.4	OBČIANSKA VYBAVENOSŤ CINTORÍN - ROZŠÍRENIE	OSTATNÉ FUNKCIE VYLÚČENÉ	VÝROBA ZNEČISŤUJÚCA ŽP A SPÔSOBUJÚCA NADMERNÚ HLUČNOSŤ	80% / -
UO.V.	UO.V. 5.1	VÝROBNO-OBSLUŽNÁ ZÓNA	OBČIANSKA VYBAVENOSŤ	VÝROBA ZNEČISŤUJÚCA ŽP A SPÔSOBUJÚCA NADMERNÚ HLUČNOSŤ	70% / II.+I.
	UO.V. 5.2	AGROTURIZMUS, REKREÁCIA	OBČIANSKA VYBAVENOSŤ	VÝROBA ZNEČISŤUJÚCA ŽP A SPÔSOBUJÚCA NADMERNÚ HLUČNOSŤ	20% / II.+I.
	UO.V. 5.3	VÝROBA NADREGIONÁLNA SKLÁDKA	OSTATNÉ FUNKCIE VYLÚČENÉ	VÝROBA ZNEČISŤUJÚCA ŽP A SPÔSOBUJÚCA NADMERNÚ HLUČNOSŤ	100% / -
UO.VI.	UO.VI. 6.1	REKREÁCIA	BÝVANIE	VÝROBA ZNEČISŤUJÚCA ŽP A SPÔSOBUJÚCA NADMERNÚ HLUČNOSŤ	30% / I.+I.

VYZNAČENIE RIEŠENÝCH LOKALÍT V k.ú. PARTIZÁNSKA ĽUPČA

SCHÉMA NAVRHOVANÝCH URBANIZOVANÝCH OBVODOV V RIEŠENEJ LOKALITE "A"

SCHVAĽOVACIA DOLOŽKA

SCHVAĽOVAČ ORGÁN: OBECNÉ ZASTUPITEĽSTVO - OBCE PARTIZÁNSKA ĽUPČA
ČÍSLO UZNESENIA: 06/2012
DÁTUM SCHVÁLENIA: 20.12.2012
ČÍSLO VZN: 10/2012
MENO, FUNKCIA A PODPIS OPRÁVNENEJ OSOBY: ĽUBOMÍR FRIČ - STAROSTA OBCE

PODKLAD - ÚPN - O PARTIZÁNSKA ĽUPČA

ZMENY A DOPLNKY č. 1
ÚPN-O PARTIZÁNSKA ĽUPČA

OBSTARÁVATEĽ: OBEC PARTIZÁNSKA ĽUPČA
ČÍSLO VÝKRESU: **1B**
NÁZOV DOKUMENTÁCIE: ZMENY A DOPLNKY č. 1 ÚPN - O PARTIZÁNSKA ĽUPČA
NÁZOV VÝKRESU: KOMPLEXNÝ VÝKRES ŠRŠÍCH VZŤAHOV
AUTOR RIEŠENIA: ING. ARCH. T. NOSKOVÁ - AUTORIZOVANÝ ARCHITEKT
ODBORNÁ SPOSOBILÁ OSOBA PRE OBSTARÁVANIE ÚPP A ÚPC: ING. ARCH. V. FAJČÍK
MIERKA: 1:25 000
OKRES: LIPTOVSKÝ MIKULÁŠ
VYPRACOVAL/A: ING. B. HALÁSOVÁ
DÁTUM: 08.2012