
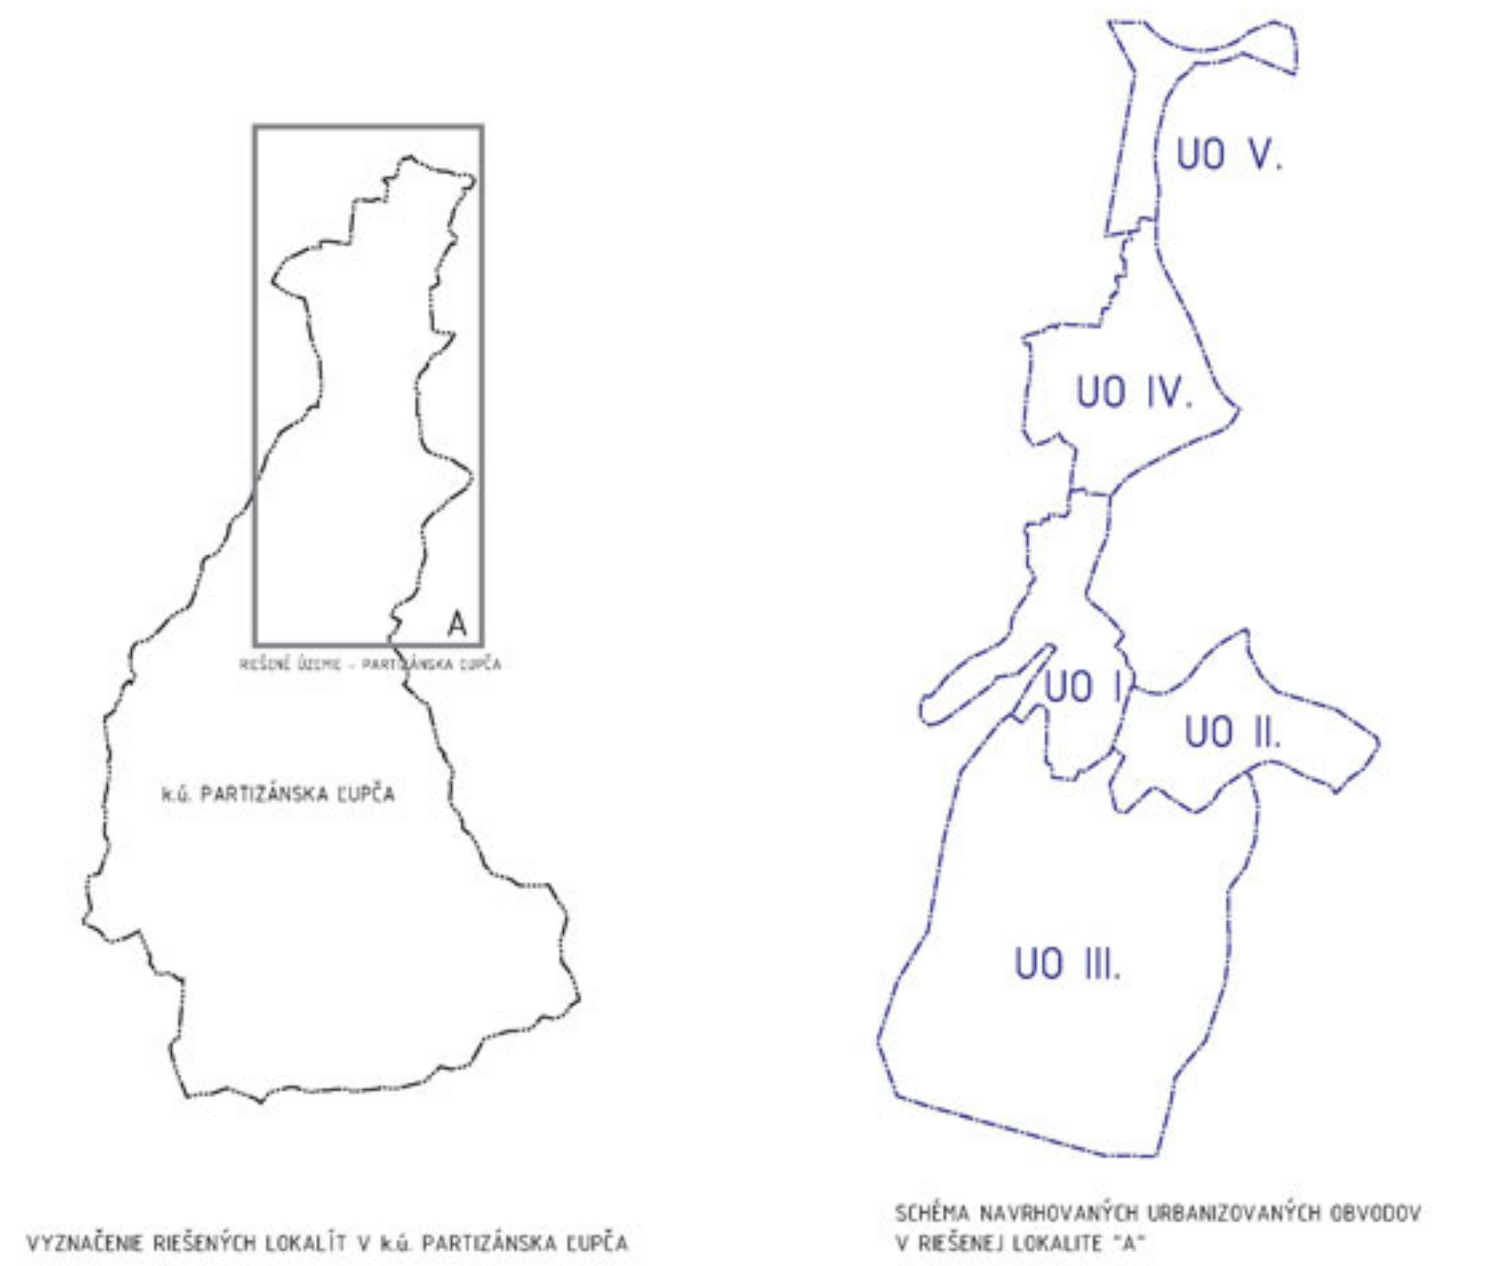


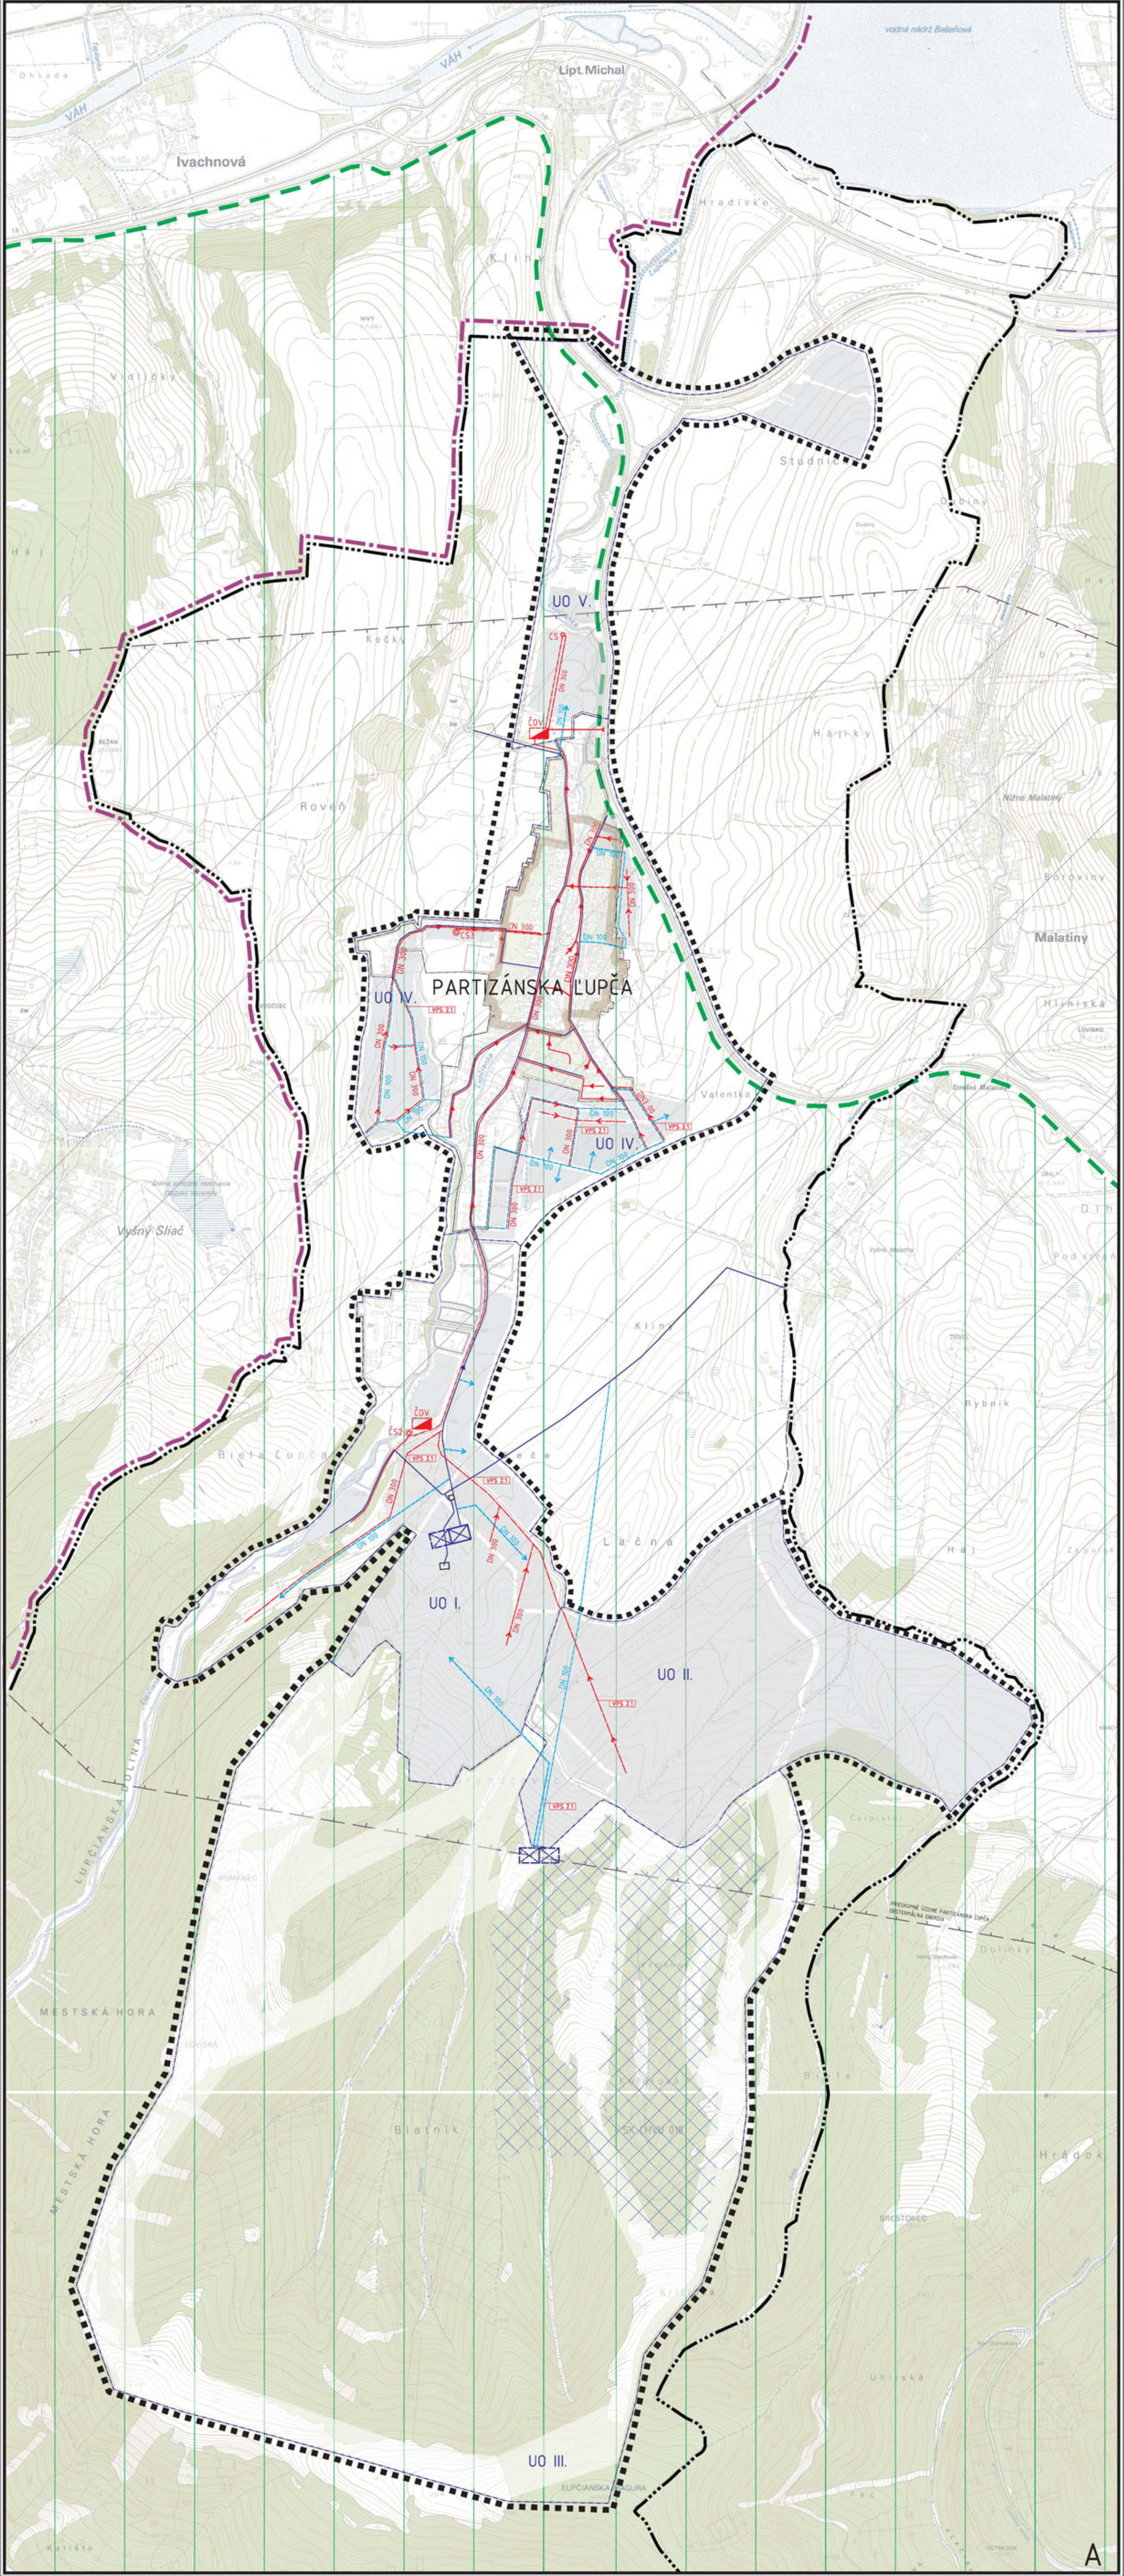

UO II.	OZNAČENIE URBANIZOVANÉHO OBVODU
VPS 2.1	OZNAČENIE VEREJNOSPESNÝCH STAVIEB
VEREJNOSPESNÉ STAVBY VODOHOSPODÁRSKE	
VPS 2.1	REKONŠTRUKCIA VODOVODNEJ A KANALIZAČNEJ SIEŤE, ROZŠÍRENIE TRASY VODOVODU A KANALIZÁCIE DO NAVRHOVANÝCH LOKALÍT, VÝSTAVBA NOVÝCH VODOJEMOV, REALIZÁCIA KANALIZAČNÉHO ZBERAČA, ČS A ČOV

LEGENDA :		
STAV	NÁVRH	VÝHEAD
		HRANICA KATASTRÁLNEHO ÚZEMIA
		HRANICA RIEŠENÉHO ÚZEMIA
		HRANICA OKRESOV
		HRANICA ZASTAVANÉHO ÚZEMIA OBCE K 1.1.1990
		HRANICA SKUTOČNÉHO ZASTAVANÉHO ÚZEMIA OBCE
		HRANICA OCHRANÝCH PASEM VŠETKÝCH DRUHOV
		HRANICA REGULOVANÝCH PRESTOROV
		HRANICA PAMIATKOVO CHRÁNENÉHO ÚZEMIA
		PRESKÚMNE ÚZEMIE
		ROZVODNÁ SIEŤ VODOVODU
		VODOJEM
		GRAVITAČNÉ KANALIZAČNÉ POTRUBIE
		VYTŹAČNÉ KANALIZAČNÉ POTRUBIE
		ČISTÉKA ODPADOVÝCH VOD (ČOV)
		ČERPAČIA STANICA
		OCHRANÉ PÁSMO NAPÁJNÝCH
		OCHRANÉ VŤAČNÉ ÚZEMIE (CHVŤ)
PRIEMET Z PROJEKTU STAVBY KANALIZÁCIA A ČOV		

PODKLAD - ZH 1:10 000

SCHVAĽOVACIA DOLOŽKA	
SCHVAĽOVANÝ OSOBNÝ	OBECNÉ ZASTUPITEĽSTVO - OBEC PARTIZÁNSKA ĽUPČA
ČÍSLO JEDINEČNÁ	08/2012
SÁTOK SCHVAĽENIA	28.12.2012
ČÍSLO VZN	10/2012
PODPIŠ PUNICA A PODPIŠ ODPRAVENEJ OSOBY	LUBOŠ PRŤ - STAROSTA OBCE

OSTANOVATEĽ	OBEC PARTIZÁNSKA ĽUPČA	ČÍSLO VÝKRESU
NÁZOV DOKUMENTU	ZMENY A DOPLNKY Č. 1 ÚPN - O PARTIZÁNSKA ĽUPČA	3
NÁZOV VÝKRESU	VÝKRES RIEŠENIA VEREJNÉHO TECHNICKÉHO VYBAVENIA OBCE KONCEPCIA RIEŠENIA VODNÉHO HOSPODÁRSTVA	
AUTOR RIEŠENIA	ING. ARCH. T. NOSKOVÁ - AUTORIZOVANÝ ARCHITEKT	MEKKA
OSOBNE SPISOVÁ ČÍSLO PRE OSTATNÉ ČASTI	ING. ARCH. V. FAJČÍK	1:10 000
DRUH	LIPTOVSKÝ MKULÁŠ	DATE
VYPRACOVÁVA	ING. B. HALÁSOVÁ	08.2012