
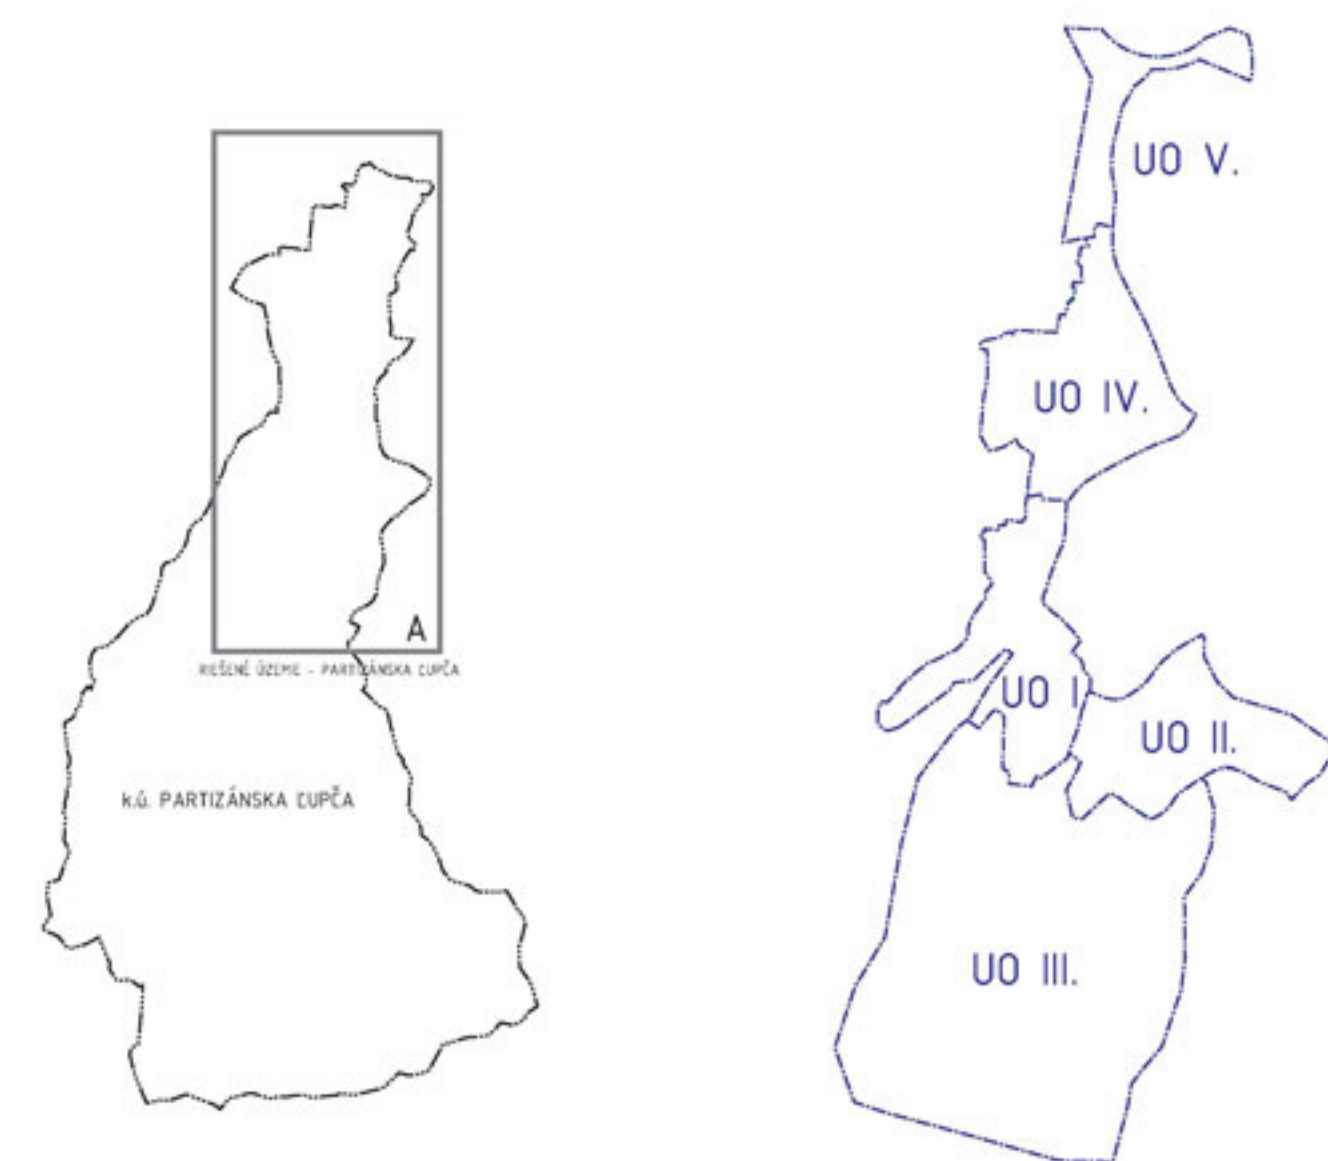


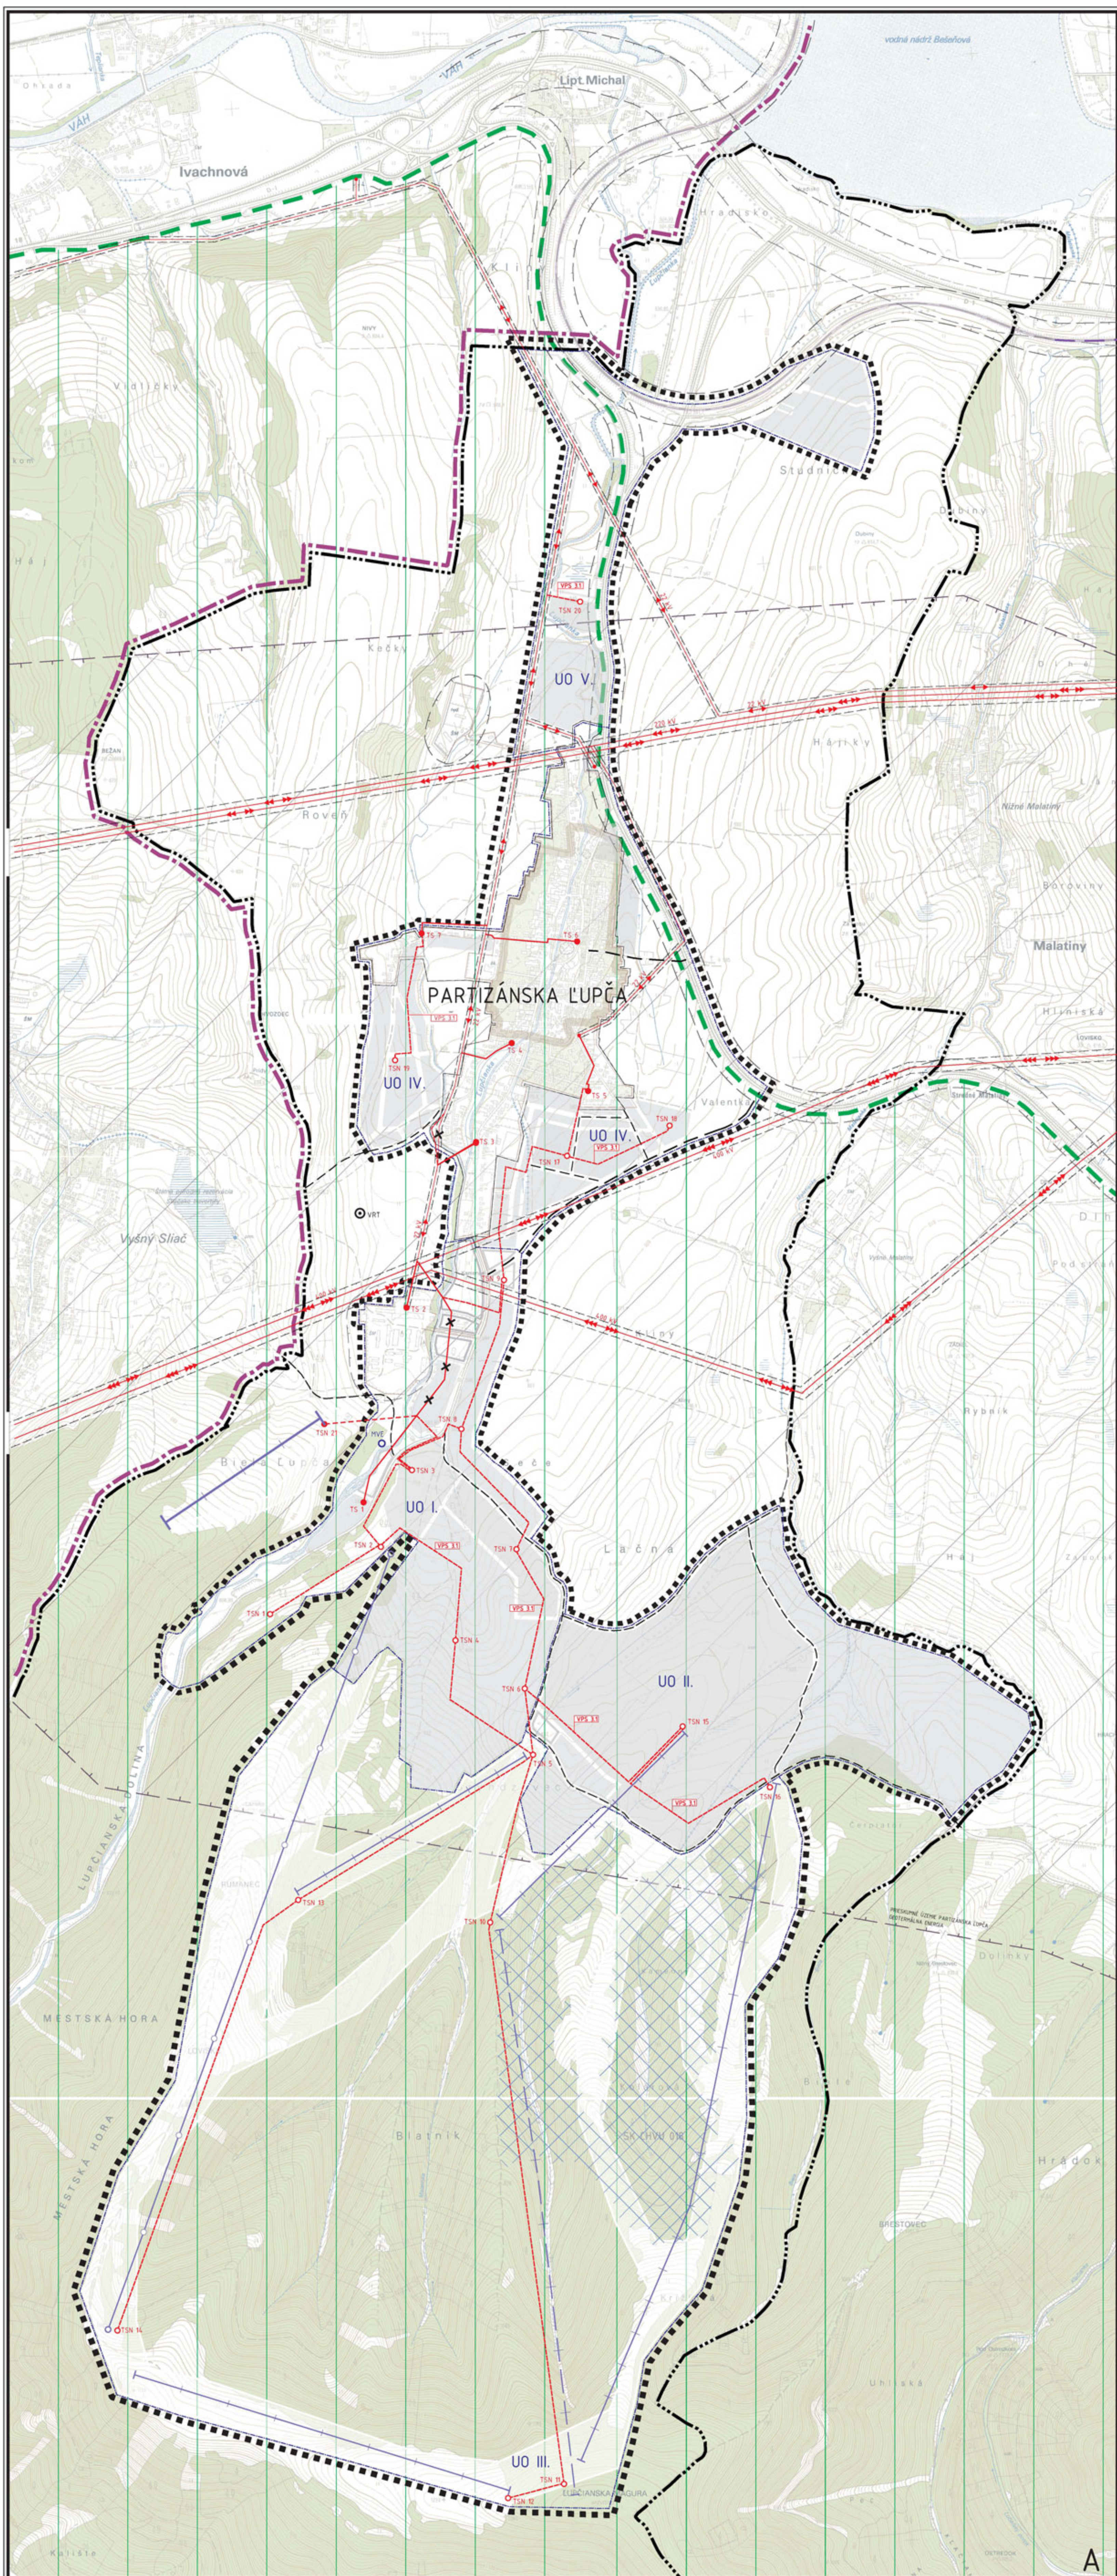

VYZNAČENIE RIEŠENÝCH LOKALÍT V k.ú. PARTIZÁNSKA LUPČA

SCHEMA NAVRHOVANÝCH URBANIZOVANÝCH OBVODOV
V RIEŠENEJ LOKALITE "A"


UO II.	OZNAČENIE URBANIZOVANÉHO OBVODU
VPS 3.1	OZNACENIE VEŘEJNOPROSPEŠNÝCH STAVB

VEREJNOPROSPEŠNÉ STAVBY PRE ZÁSOBOVANIE ELEKTRICKOU ENERGIOU, ZEMNÝM PLYNOM A TEPLOM, TELEKOMUNIKÁCIE

VPS 3.1

VÝSTAVBA NOVÝCH TRAFOSTANÍC, REKONŠTRUKCIA A ROZŠÍRENIE VÝKONU
VYBRANÝCH TRAFOSTANÍC, VÝSTAVBA VN KÁBLOVÝCH PŘÍPOJK PRE VYBRANÉ
TRAFOSTANICE, NÁHRADA VZDUŠNÝCH ELEKTRICKÝCH SÍŤÍ KÁBLOVÝMI VEDENIAMI,
MOŽNOSTI REALIZÁCIE STL PLYNOVODU A PLYNOVÝCH PŘÍPOJK, VÝSTAVBA
ZDROJOV TEPLA A ALTERNATÍVNYCH ZDROJOV ENERGII

LEGENDA :

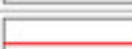STAV	NÁVRH	VÝPRAV	
			HRANICA KATASTRÁLNEHO ÚZEMIA
			HRANICA RIEŠENÉHO ÚZEMIA
			HRANICA OKRESOV
			HRANICA ZASTAVANÉHO ÚZEMIA OBCE K 1:10000
			HRANICA SKUTOČNÉHO ZASTAVANÉHO ÚZEMIA OBCE
			HRANICA OCHRANŇANÝCH PASEM VŠETKÝCH DRUHOV
			HRANICA REGULOVANÝCH PRIESTOROV
			HRANICA PAMÄTKOVO CHRÁNENÉHO ÚZEMIA
			PRIESKUPNÉ ÚZEMIE
			
			DIOZ - LYŽIARSKY VLEK
			DIOZ - SEDAČKOVÁ LANOVKA
			
			VZDUŠNÉ VEDENIE ELEKTRICKEJ ENERGIE 400kV
			VZDUŠNÉ VEDENIE ELEKTRICKEJ ENERGIE 220kV
			VZDUŠNÉ VEDENIE ELEKTRICKEJ ENERGIE 22kV
			VN ZEHNÉ EL. VEDENIE
			STĽPOVÉ TRAFOSTANICE
			JAVY NA ZRUŠENIE
			
			COHRANÉ PÁŠMO NAPÄTÍ-U
			CHRÁNENÉ VTÄŽIE ÚZEMIE (KIVU)

— PRIEMET ZO SCHVÁLENÉHO UPN - O PARTIZÁNSKA LUPČA

PODKLAD - ZM 1: 10 000

SCHVAĽOVACIA DOLOŽKA	
SCHVAĽUJÚCI OSOBA:	OBLIEN ZASTUPITEĽSTVO - OBL PARTIZÁNSKA LÚČA
ČÍSLO LENOVANIA:	06/2012
DÁTUM SCHVAĽENIA:	29.12.2012
ČÍSLO VZN.	06/2012
NOM. FUNKCIA A PODPIS OPRAVNENEJ OSOBY:	EUBORCH PÄZ - STAROSTA OBL