
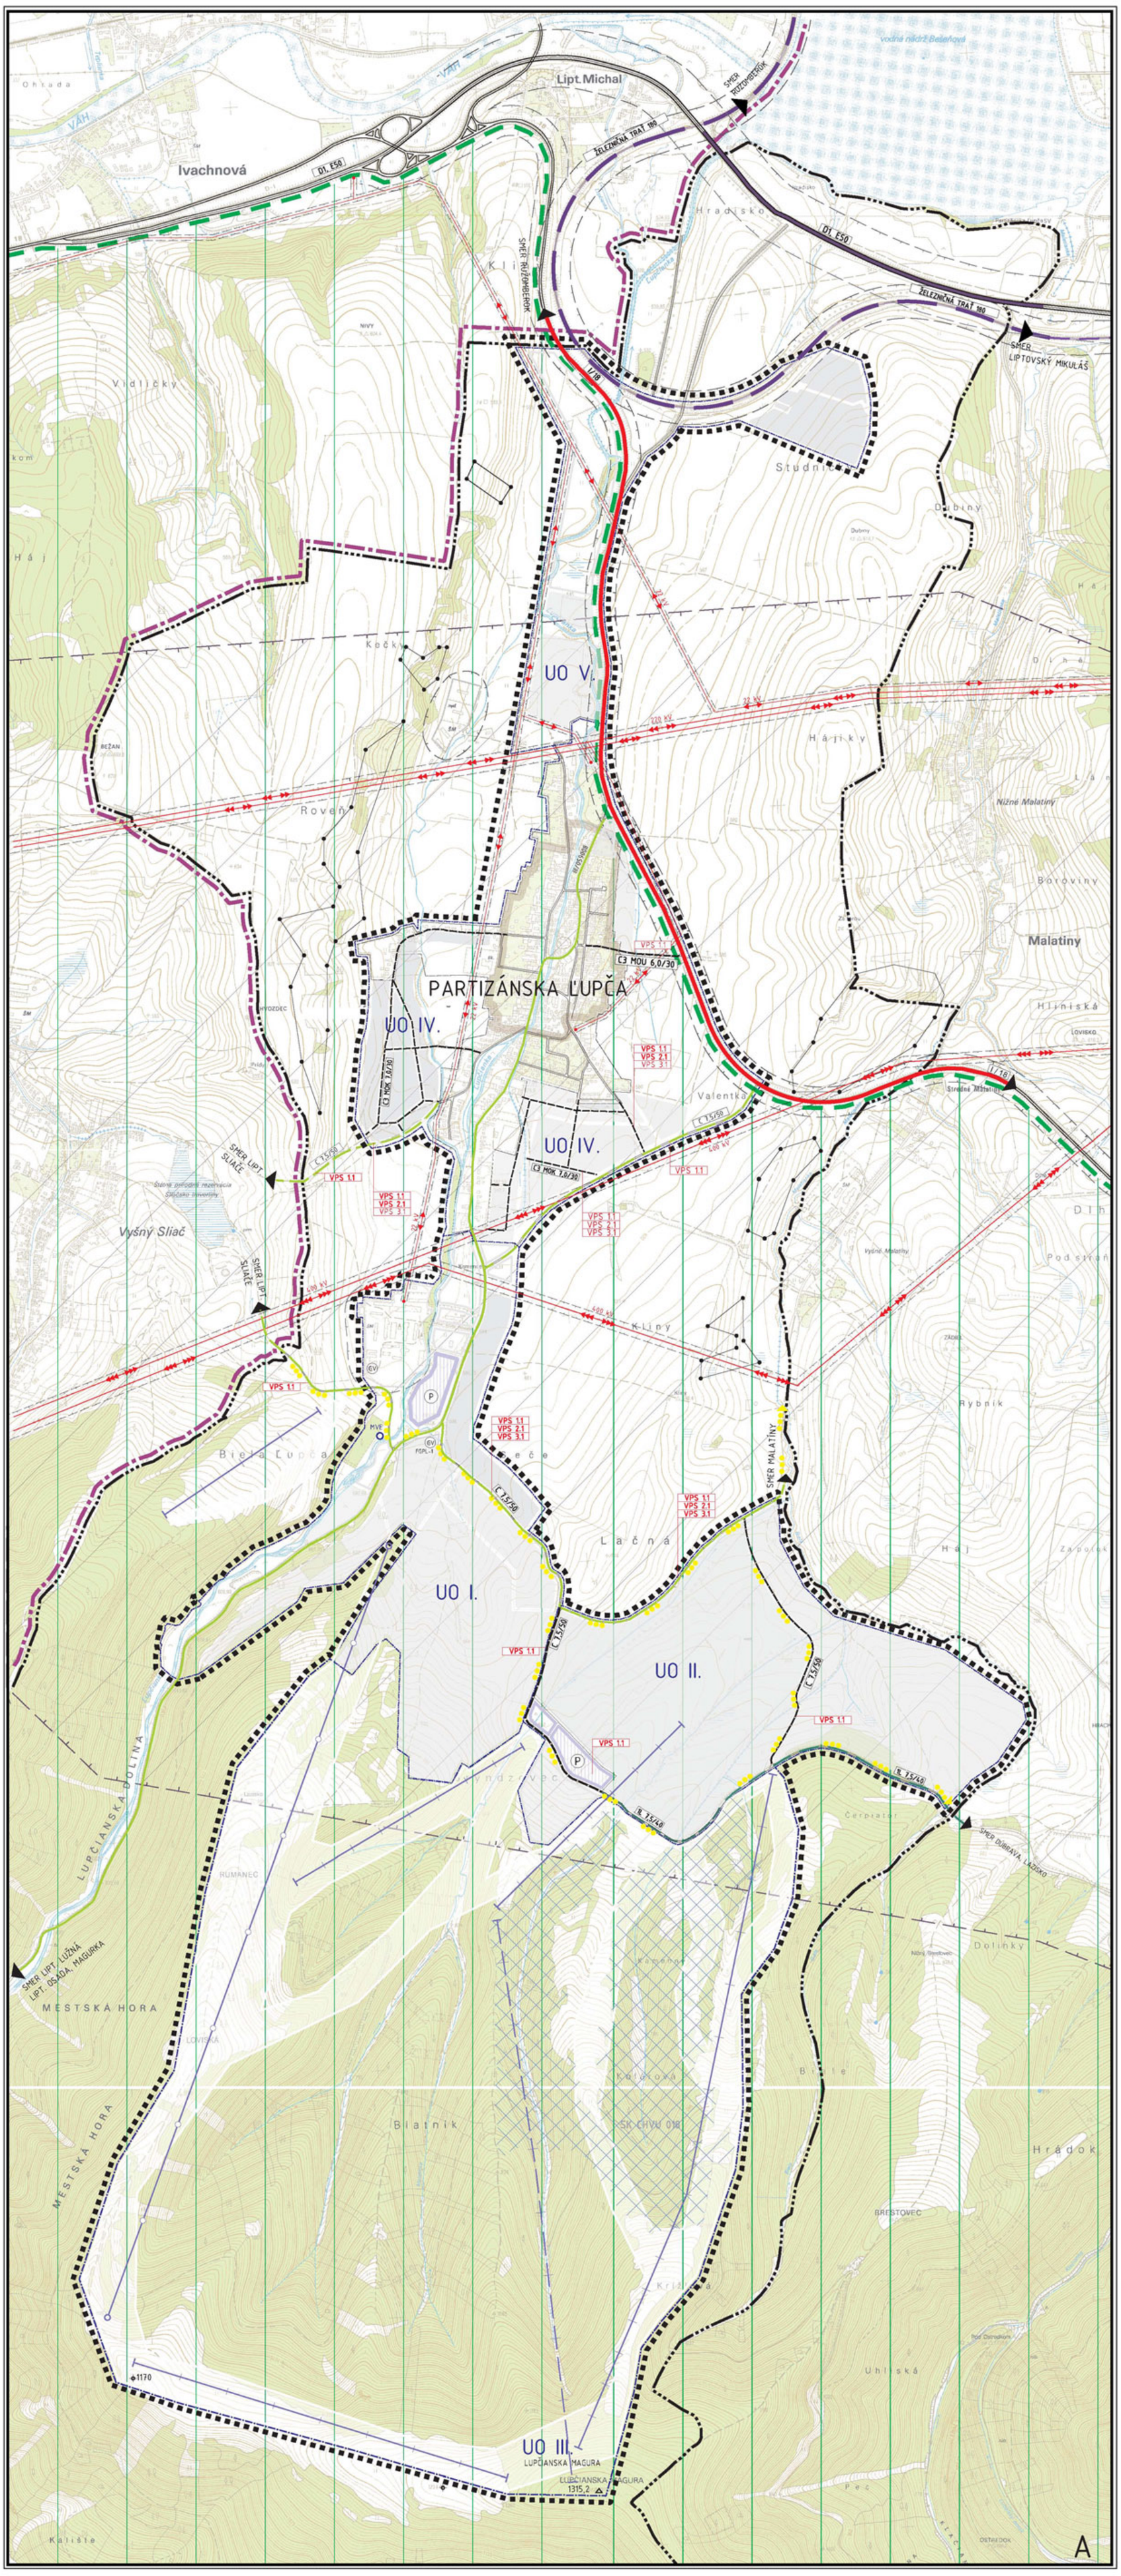


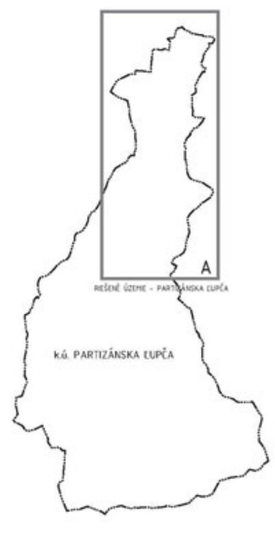

VYZNAČENIE RIEŠENÝCH LOKALÍT V k.ú. PARTIZÁNSKA ĽUPČA

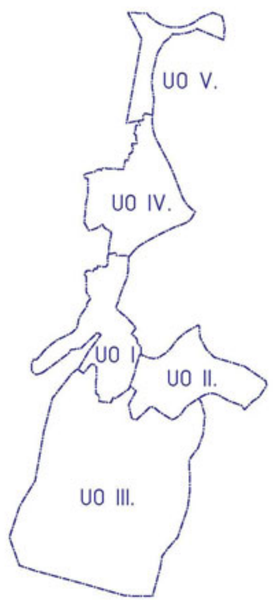


SCHÉMA NAVRHOVANÝCH URBANIZOVANÝCH OBVODOV V RIEŠENEJ LOKALITE "A"

	UO I.	OZNAČENIE URBANIZOVANÉHO OBVODU
UO I / 11		OZNAČENIE UO OZNAČENIE REGULOVANEJ PLOCHY, ČÍSLO ZÁVAZNÉHO REGULATÍVU
VPS 1.1		OZNAČENIE VEREJNOPROSPEŠNÝCH STAVIEB

VEREJNOPROSPEŠNÉ STAVBY DOPRAVNÉ

VPS 1.1	VYBUDOVANIE CESTY III.TRIEDY, VYBUDOVANIE MIESTNYCH KOMUNIKÁCIÍ VYBUDOVANIE ZARIADENÍ STATICKEJ DOPRAVY, VYBUDOVANIE CYKLOCHODNÍKOV

VEREJNOPROSPEŠNÉ STAVBY VODOHOSPODÁRSKE

VPS 2.1	REKONŠTRUKCIA VODOVODNEJ A KANALIZAČNEJ SIETE, ROZŠÍRENIE TRASY VODOVODU A KANALIZÁCIE DO NAVRHOVANÝCH LOKALÍT, VÝSTAVBA NOVÝCH VODOJEMOV, REALIZÁCIA KANALIZAČNÉHO ZBERAČA, ČS A ČOV

VEREJNOPROSPEŠNÉ STAVBY PRE ZÁSOBOVANIE ELEKTRICKOU ENERGIOU, ZEMNÝM PLYNOM A TEPLOM, TELEKOMUNIKÁCIE

VPS 3.1	DEMONTÁŽ 22 kV VEDENIA A JEHO NÁHRADA ZA VN KÁBEL ZEMOU, VÝSTAVBA NOVÝCH TRAFOSTANÍC, REKONŠTRUKCIA A ROZŠÍRENIE VÝKONU VYBRANÝCH TRAFOSTANÍC, VÝSTAVBA VN KÁBLOVÝCH PRÍPOJOK PRE VYBRANÉ TRAFOSTANICE, NÁHRADA VZDUŠNÝCH ELEKTRICKÝCH SIETÍ KÁBLOVÝMI VEDENIAMI, MOŽNOSTI REALIZÁCIE STL PLYNOVODU A PLYNOVÝCH PRÍPOJOK, VÝSTAVBA ZDROJOV TEPLA A ALTERNATÍVNYCH ZDROJOV ENERGII

LEGENDA :

STAV	NÁVRH	VÝHĽAD	
			VYMEDZUJÚCE JAVY
			HRANICA KATASTRÁLNEHO ÚZEMIA
			HRANICA RIEŠENÉHO ÚZEMIA
			HRANICA OKRESOV
			HRANICA ZASTAVANÉHO ÚZEMIA OBCE K 1.1.1990
			HRANICA SKUTOČNÉHO ZASTAVANÉHO ÚZEMIA OBCE
			HRANICA OCHRANNÝCH PÁSIEM VŠETKÝCH DRUHOV
			HRANICA REGULOVANÝCH PRIESTOROV
			HRANICA PAMIATKOVO CHRÁNENÉHO ÚZEMIA
			PRIESKUMNÉ ÚZEMIE
PGPL-1 GV			GEOTERMÁLNY VRT
			DOPRAVNÉ VYBAVENIE
	P		PARKOVISKÁ, ODSTAVNÉ PLOCHY
			DIALNICA
			CESTY I.TRIEDY
			ZBERNÉ KOMUNIKÁCIE
			OBSLUŽNÉ KOMUNIKÁCIE
			LESNÁ CESTA
			CYKLISTICKÉ KOMUNIKÁCIE
			ŽELEZNIČNÁ TRAŤ 180
			OHDZ - LYŽIARSKY VLEK
			OHDZ - SEDAČKOVÁ LANOVKA
			ENERGETIKA
			VZDUŠNÉ VEDENIE ELEKTRICKEJ ENERGIE 400kV
			VZDUŠNÉ VEDENIE ELEKTRICKEJ ENERGIE 220kV
			VZDUŠNÉ VEDENIE ELEKTRICKEJ ENERGIE 22kV
			OCHRANA PRÍRODY
			OCHRANNÉ PÁSMO NAPANT -u
			CHRÁNENÉ VTÁČIE ÚZEMIE (CHVÚ)
			ZOSUVNÉ ÚZEMIA
			PRIEMET ZO SCHVÁLENÉHO UPN - O PARTIZÁNSKA ĽUPČA

PODKLAD - ZM 1: 10 000

SCHVAĽOVACIA DOLOŽKA

SCHVAĽOVACÍ ORGÁN:	OBECNÉ ZASTUPITEĽSTVO - OBCE PARTIZÁNSKA ĽUPČA
ČÍSLO UZNESENIA:	06/2012
DÁTUM SCHVÁLENIA:	28.12.2012
ČÍSLO VZN	10/2012
MENO, FUNKCIA A PODPIS OPRÁVNENEJ OSOBY :	ĽUBOMÍR FRIČ - STAROSTA OBCE

ZMENY A DOPLNKY č. 1
UPN-O PARTIZÁNSKA ĽUPČA

OBSTARÁVATEĽ:	OBEC PARTIZÁNSKA ĽUPČA	ČÍSLO VÝKRESU: 5
NÁZOV DOKUMENTÁCIE:	ZMENY A DOPLNKY Č. 1 ÚPN - O PARTIZÁNSKA ĽUPČA	
NÁZOV VÝKRESU:	VÝKRES RIEŠENIA VEREJNÉHO DOPRAVNÉHO VYBAVENIA	
AUTOR RIEŠENIA:	ING. ARCH. T. NOSKOVÁ - AUTORIZOVANÝ ARCHITEKT	
ODBORNE SPOSOBILÁ OSOBA PRE OBSTARÁVANIE ÚPP A ÚPD:	ING. ARCH. V. FAJČÍK	ODBORNÁ SPOLUPRÁCA: ING. M. ULIČNÝ
OKRES:	LIPTOVSKÝ MIKULÁŠ	VYPRACOVALA: ING. B. HALÁSOVÁ
		MIERKA: 1:10 000
		DÁTUM: 08.2012